


Bijlage 1: Indeling H. Willibrordkerk Drempt 1,5 meter afstand

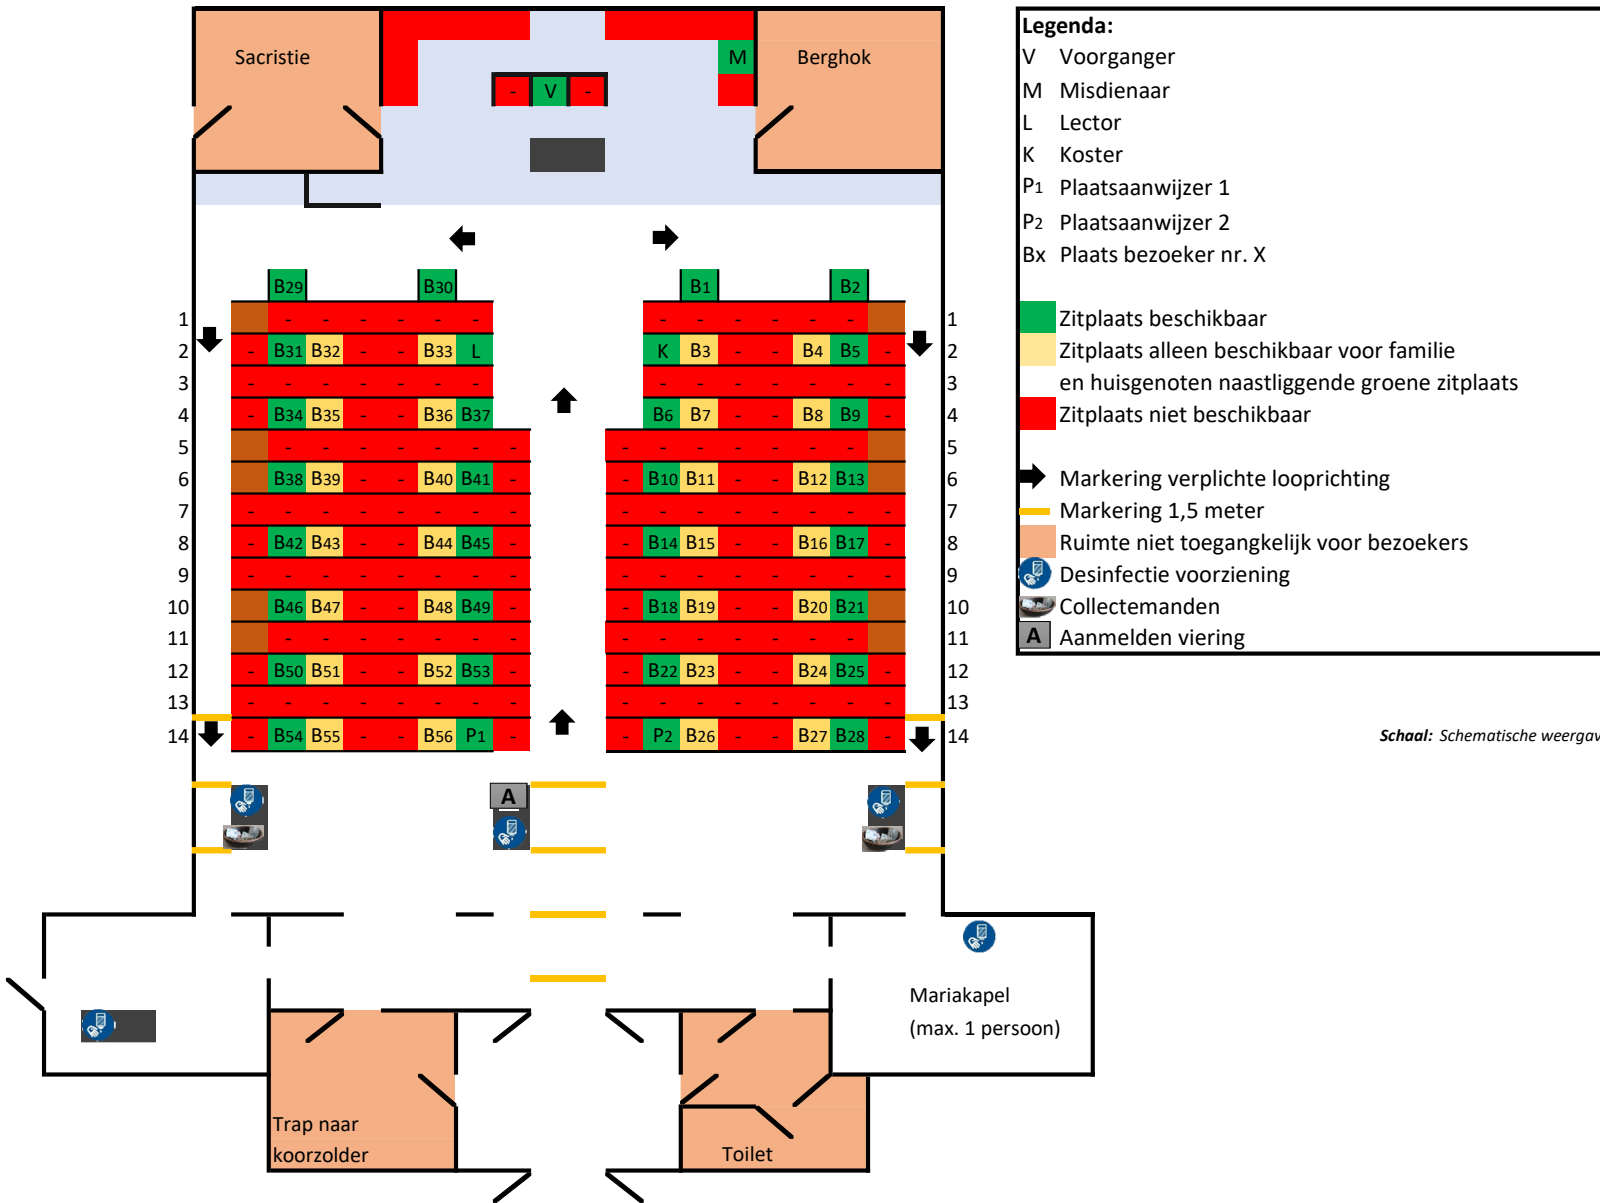

Schaal: Schematische weergave